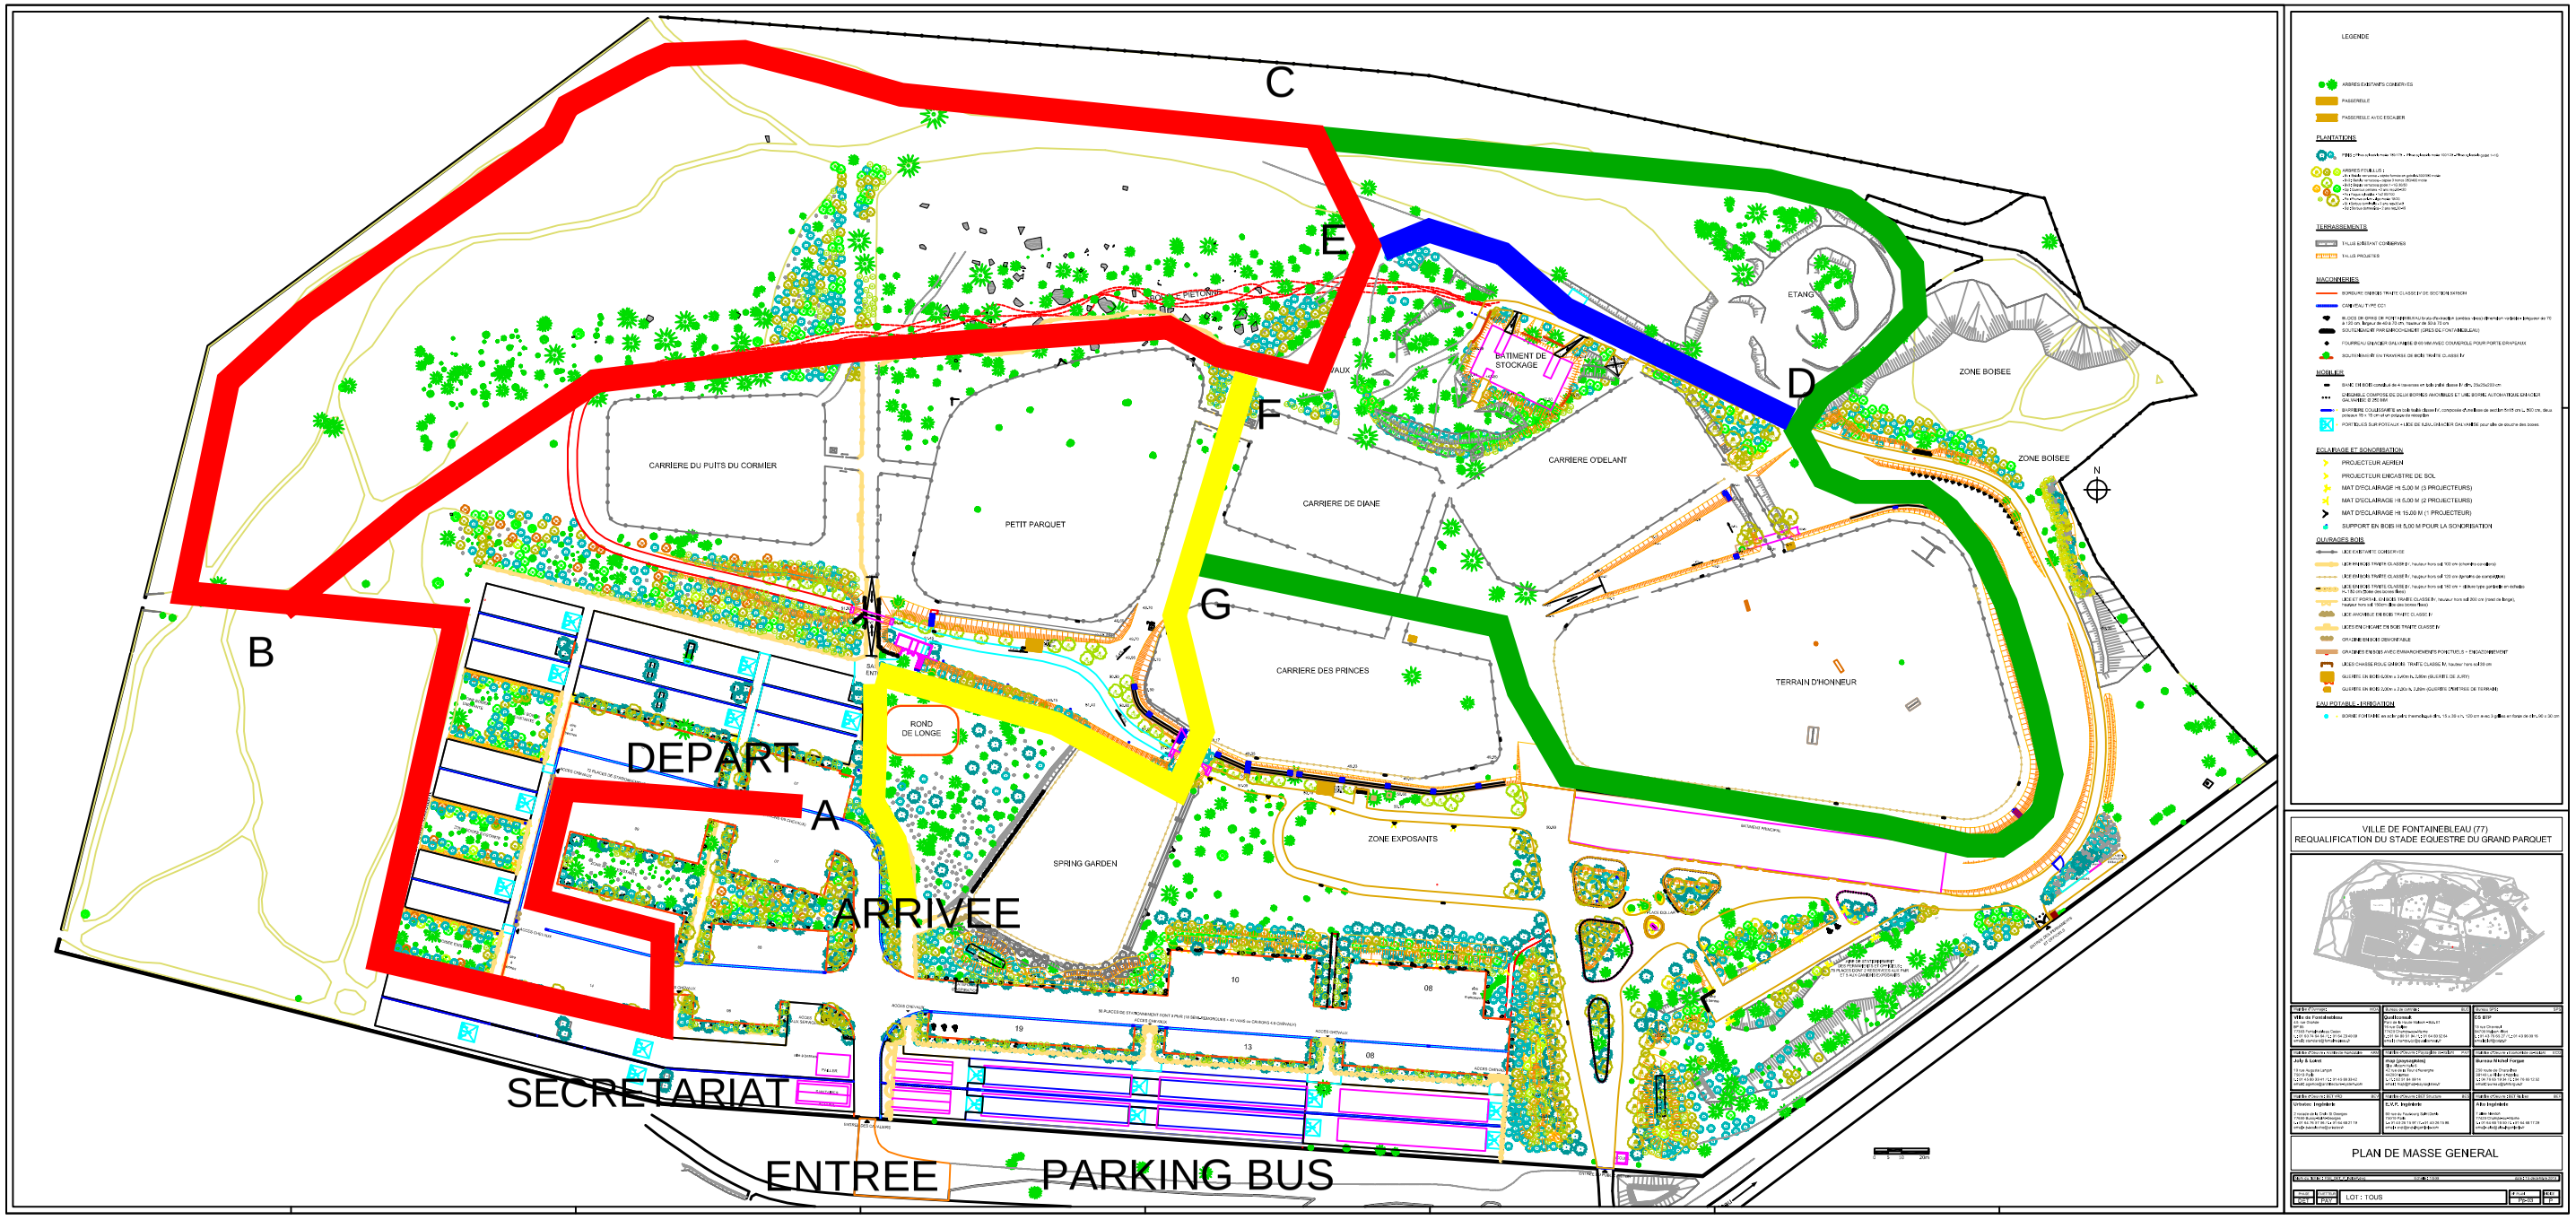
C
E
F
D
G
B
A
H
CARRIERE DU PUITS DU CORMIER
PETIT PARQUET
CARRIERE DE DIANE
CARRIERE D'OBELANT
BATIMENT DE STOCKAGE
ETANG
ZONE BOISEE
ZONE BOISEE
CARRIERE DES PRINCES
TERRAIN D'HONNEUR
ROND DE LONGE
DEPART
ARRIVEE
SECRETARIAT
ENTREE
PARKING BUS
SPRING GARDEN
ZONE EXPOSANTS
LEGENDE
PLANTATIONS
TERRASSEMENTS
MACONNERIES
MOBILIER
ECLAIRAGE ET SONORISATION
PROJECTEUR AERIEN
PROJECTEUR ENCASTRE DE SOL
MAT D'ECLAIRAGE H8 6,00 M (3 PROJECTEURS)
MAT D'ECLAIRAGE H8 6,00 M (2 PROJECTEURS)
MAT D'ECLAIRAGE H8 10,00 M (1 PROJECTEUR)
SUPPORT EN BOIS H8 5,00 M POUR LA SONORISATION
OUVRAGES BOIS
EAU POTABLE / IRRIGATION
VILLE DE FONTAINEBLEAU (77)
REQUALIFICATION DU STADE EQUESTRE DU GRAND PARQUET
PLAN DE MASSE GENERAL
LOT : TOUS